



Meldergruppe	Gebäude	Geschoss/Flur	Raum	Melderanzahl	Melderart	Besondere Gefährdung
16	Musterzentrum	1.OG	Wohnen - Flur	3	Autom.Brandmelder	

GEBÄUDEÜBERSICHT EG

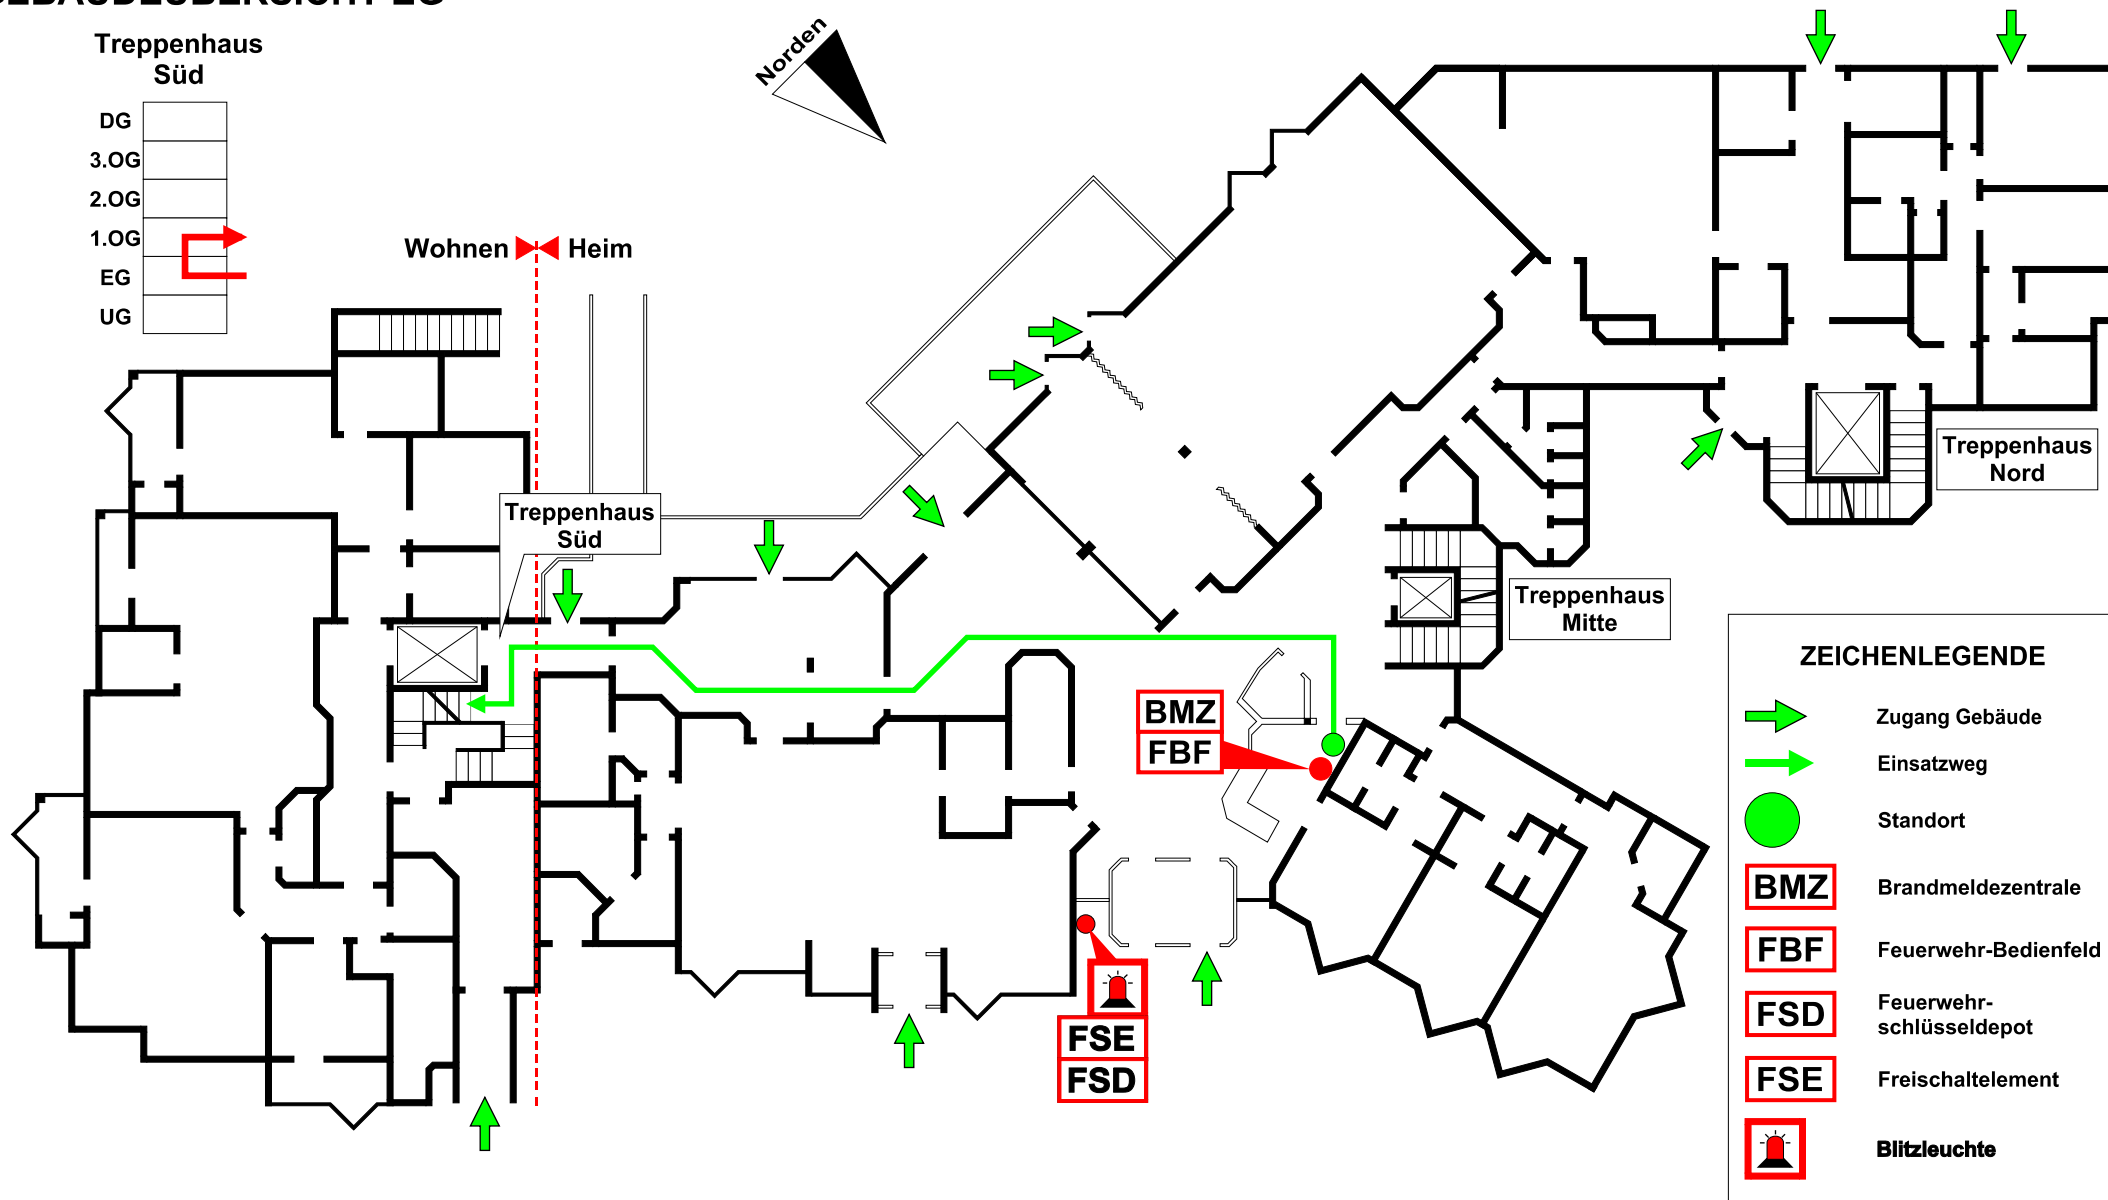

Planersteller: CAD-Zeichenbüro, B. Rogsch Kirrweilerer Str. 27, 67435 Neustadt/Wstr. Tel.: 06327-3466 Fax: 06327-960176 Internet: http://www.rogsch.de JANUAR 2005

ZEICHENLEGENDE	
	Automatische Brandmelder
	Einsatzweg

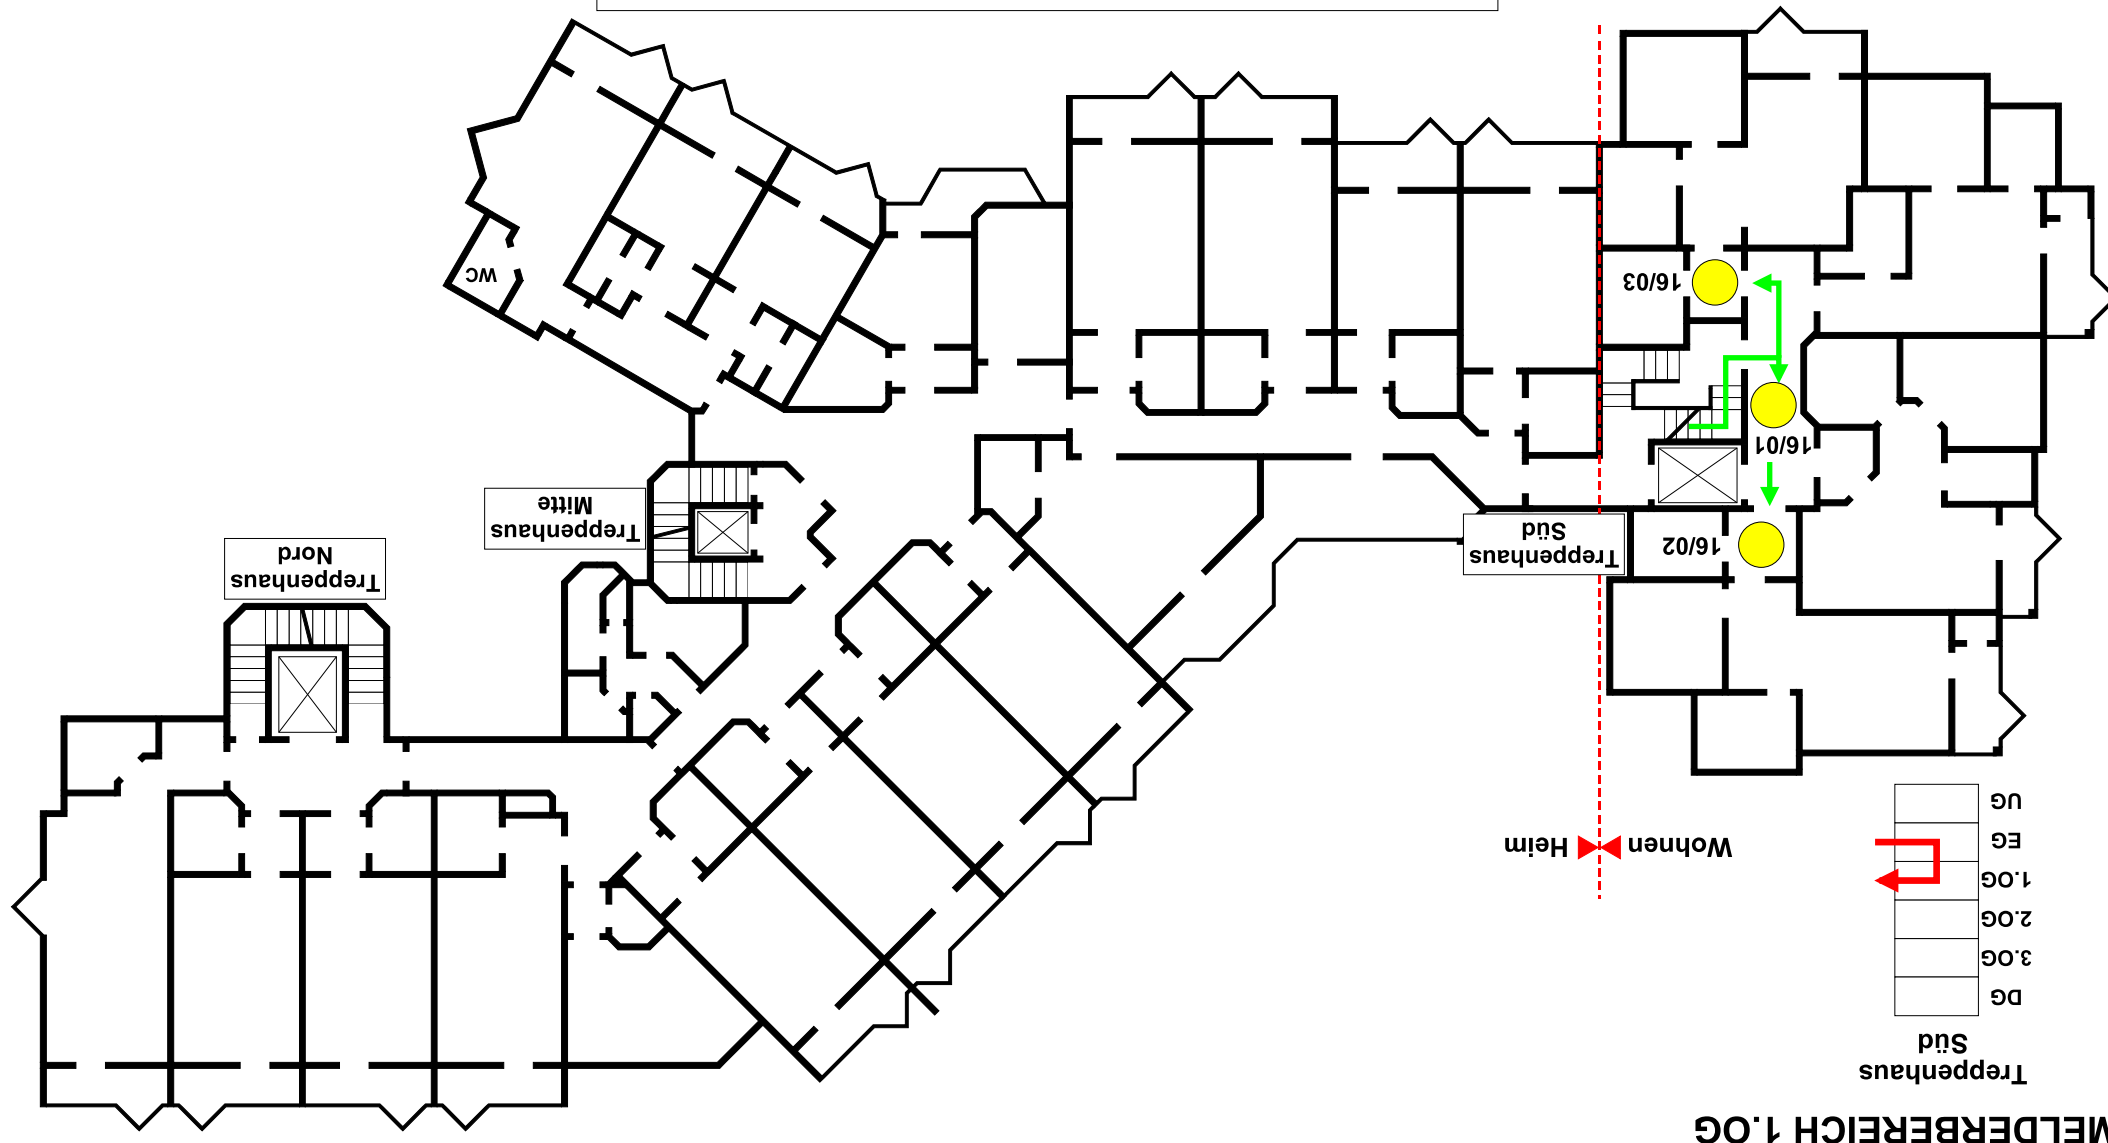

Meldergruppe	Gebäude	Geschoss/Flur	Raum	Melderanzahl	Melderart	Besondere Gefährdung
16	Musterzentrum	1.OG	Wohnen - Flur	3	Autom.Brandmelder	